


Карта планировочной структуры территорий поселения с отображением границ элементов планировочной структуры

Масштаб 1:5000

## Элемент планировочной структуры

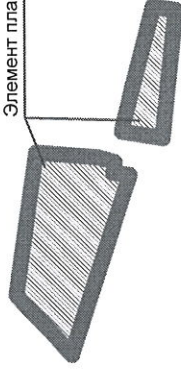

УСЛОВНЫЕ ОБОЗНАЧЕНИЯ

Граница проектируемой территории

[illegible]

Trial version. <http://www.cadsofttools.com/>

Macmillan 15000

Схема организации движения транспорта и пешеходов.

Architectural site plan of a residential complex. The plan shows a large rectangular development with a thick black boundary line. Inside, there are several rectangular building footprints, some with internal room divisions. A central area contains a row of six circular features, possibly wells or small ponds. To the right, there is a larger, more complex structure with a curved, hatched area, possibly a parking lot or a service area. The plan is surrounded by a network of roads and tracks, with various elevation points and contour lines indicated. A legend in the bottom right corner defines the symbols used.

УСЛОВНЫЕ ОБОЗНАЧЕНИЯ  
Граница проектируемой территории

	Граница проектируемой территории
	Дороги, проезды местного значения
	Линия движения автотранспорта

Изм.	Колуч.	Лист	№ док.	Подп.	Дата
Разраб.					
Контроль					
12.11					

Проект планировки и межевания территории под размещение резервуарного парка и причала Николаевской нефтебазы

Проект планировки  
(материалы по обоснованию)

№ п/п	наименование	содержание	содержание	содержание
1	разраб.			
2	Н. контроле			
3				

Trial version. <http://www.cadsofttools.com/>


Имя, № подл.	Подп. и дата	Взам. инв. №
--------------	--------------	--------------



# Материалы по обоснованию

Схема границ зон с особыми условиями использования территории, схема местоположения существующих объектов капитального строительства.

Масштаб 1:1000

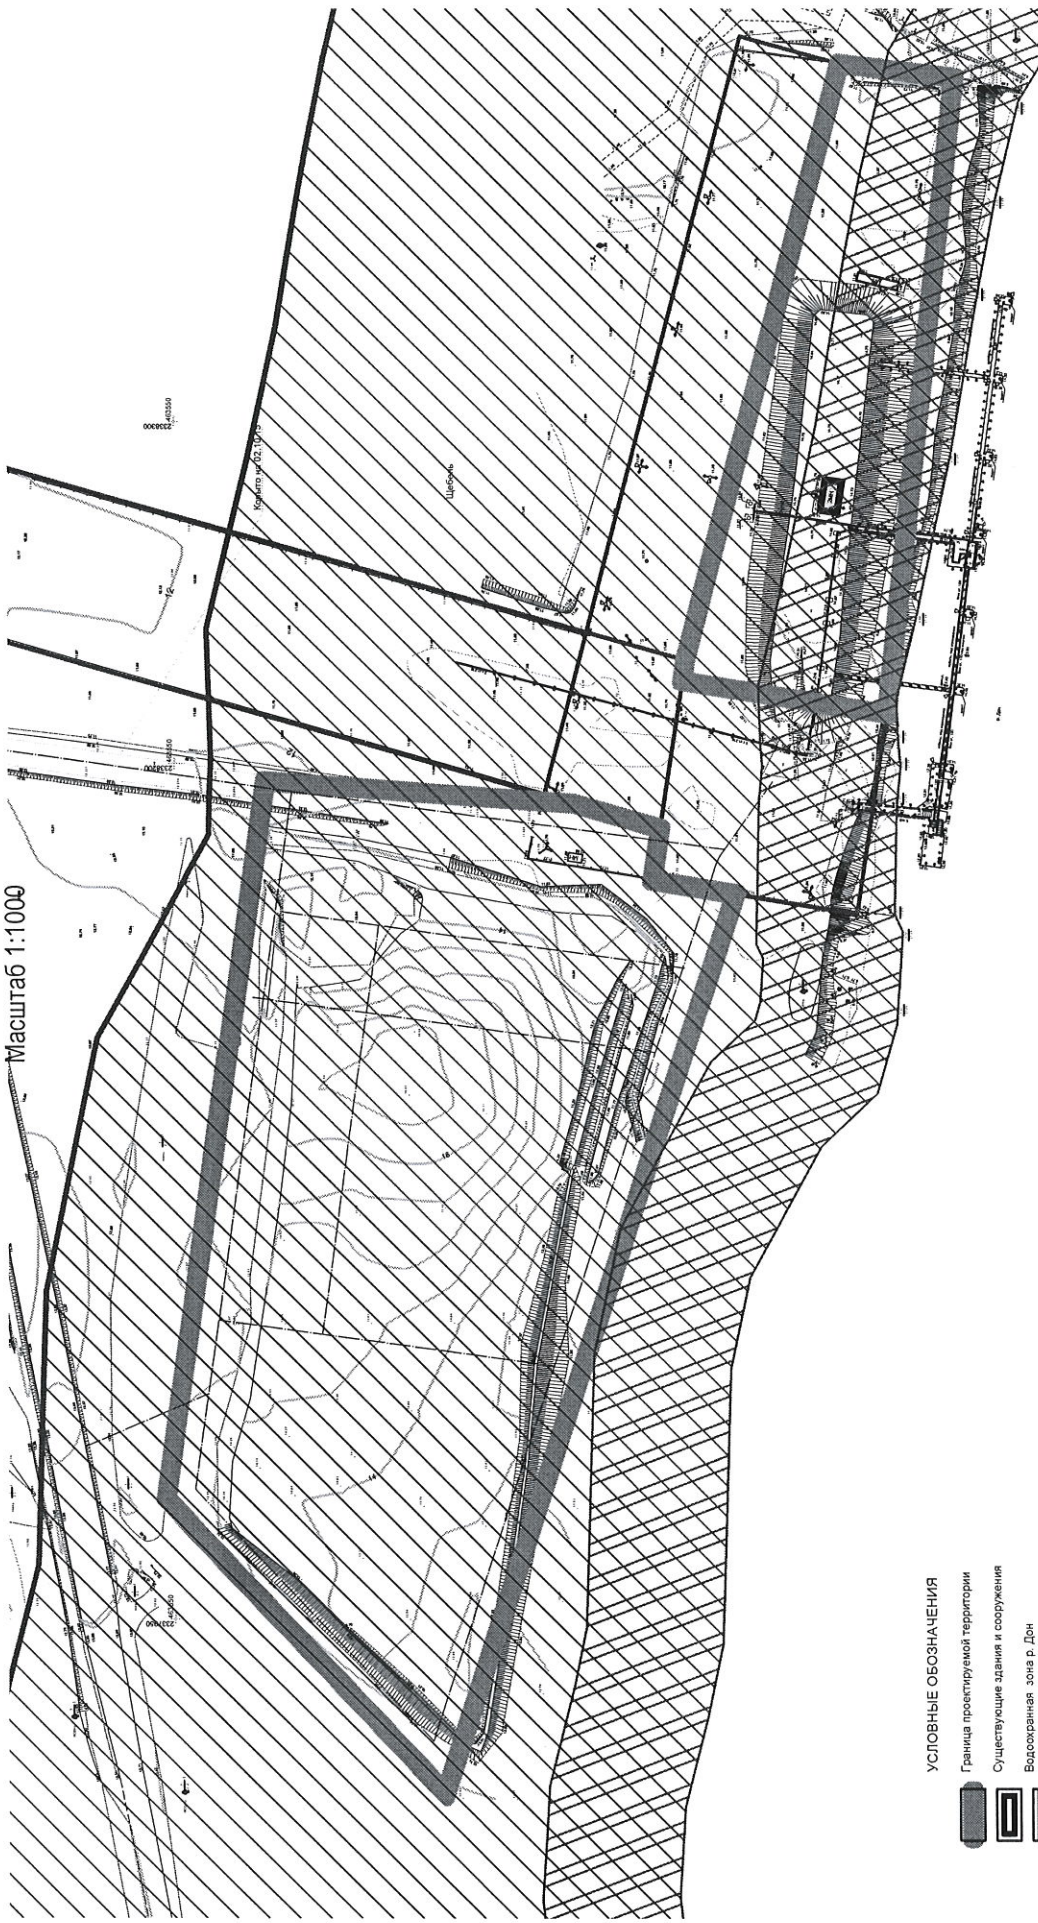

## УСЛОВНЫЕ ОБОЗНАЧЕНИЯ

- Граница проектируемой территории  
Существующие здания и сооружения  
Водоохранный зона р. Дон  
Прибрежная защитная полоса р. Дон  
Охранный зона нефтепровода

[illegible]

Проект планировки и межевания территории под размещение резервуарного парка и причала Николаевской нефтебазы

Проект планировки  
(материалы по обоснованию)

Стадия	Лист
пп	3

Trial version. <http://www.cadsofttools.com/>

M 1:10000




Име, № подл.	Подп. и дата	Взам. инв. №
--------------	--------------	--------------



# Материалы по обоснованию

Схема планировочного решения развития территории.

Масштаб 1:1000

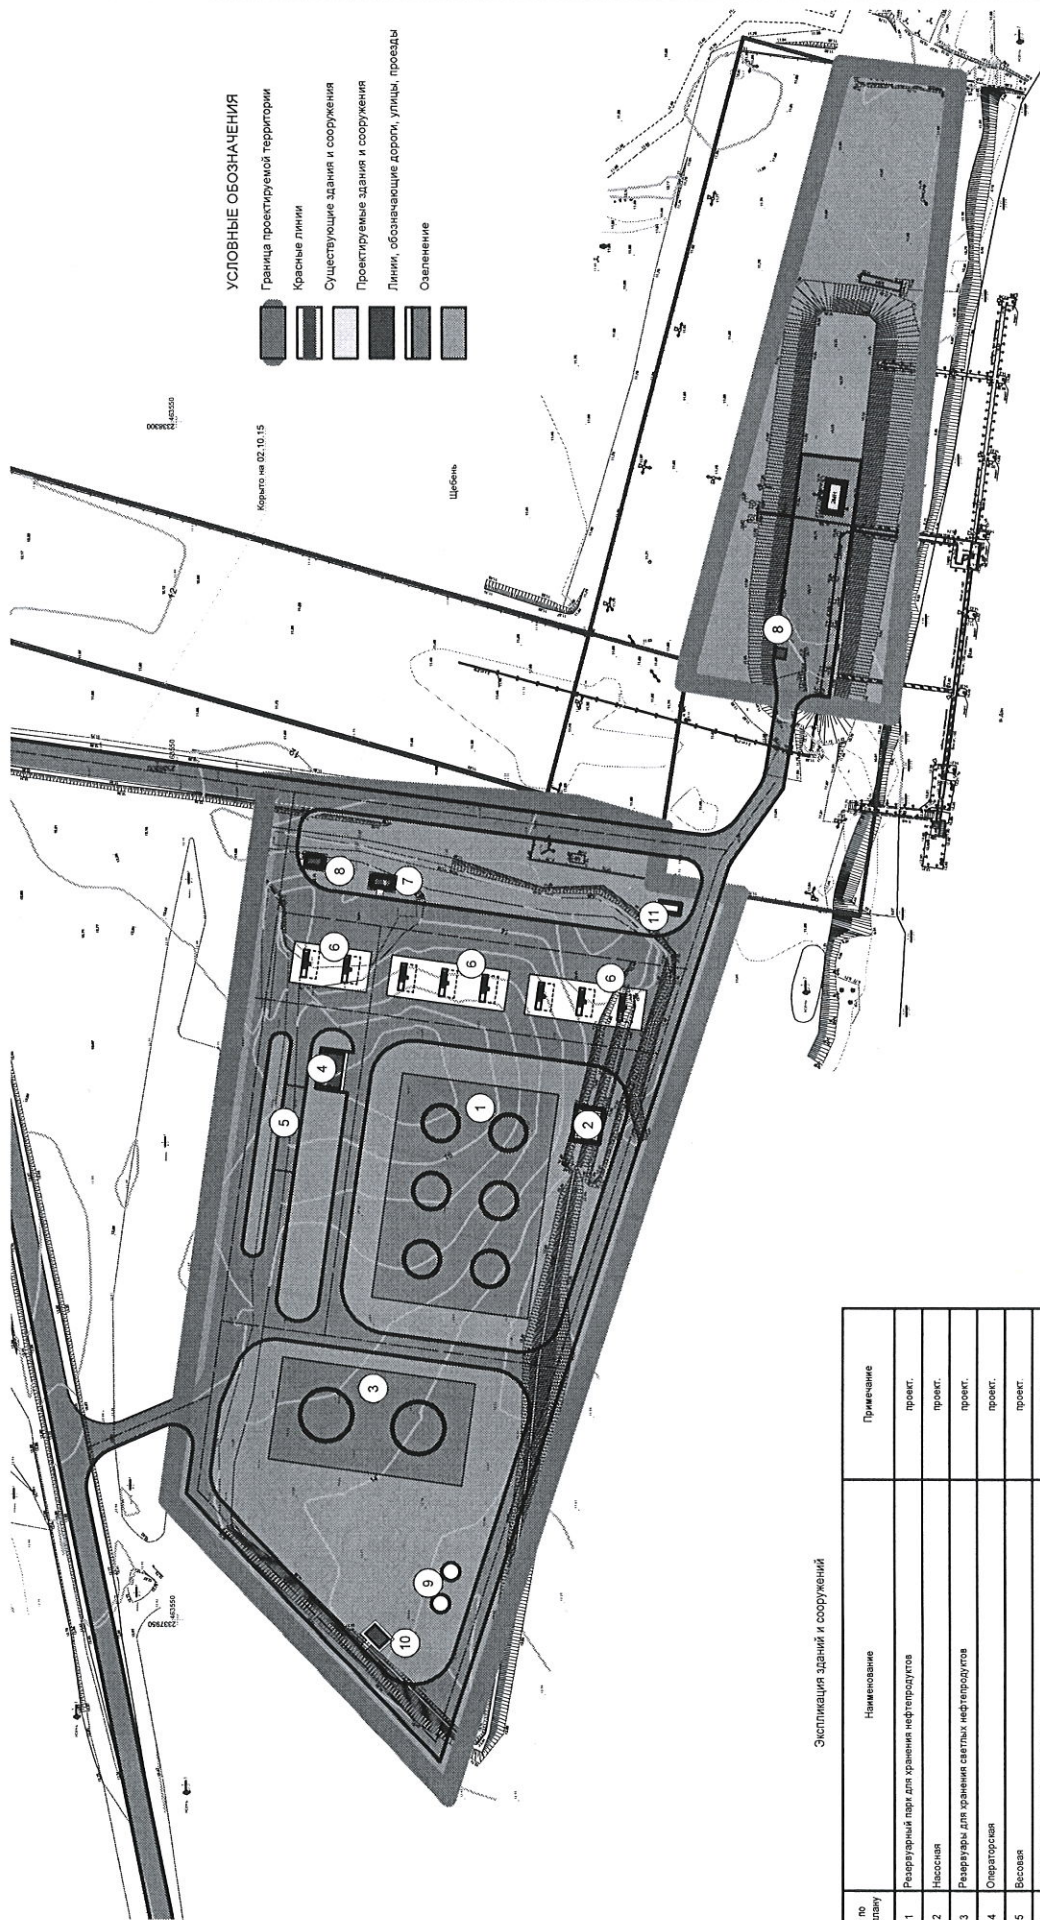

Экспликация зданий и сооружений

№ по генплану	Наименование	Примечание
1	Резервуарный парк для хранения нефтепродуктов	проект.
2	Насосная	проект.
3	Резервуары для хранения светлых нефтепродуктов	проект.
4	Операторская	проект.
5	Восковая	проект.
6	Автоматизированная система налива	проект.
7	Лаборатория	проект.
8	Пост охраны	проект.
9	Пожарный резервуар	проект.
10	Котельная	проект.
11	Установка для очистки сточных вод	проект.

Имя	Колуч	Лист	№ док.	Подп.	Дата
Разработ					
Проектиров					
Инженер					

Проект планировки и межевания территории под размещение резервуарного парка и причала Николаевской нефтебазы

Проект планировки  
(материалы по обоснованию)

Страница  
Лист  
5

Trial version. <http://www.cadsofttools.com/>